




VILADŮM  
BOROVSKÉHO


Verde Slaný

# BYT č. 12

3.NP | 3+kk | 77,3 m<sup>2</sup>

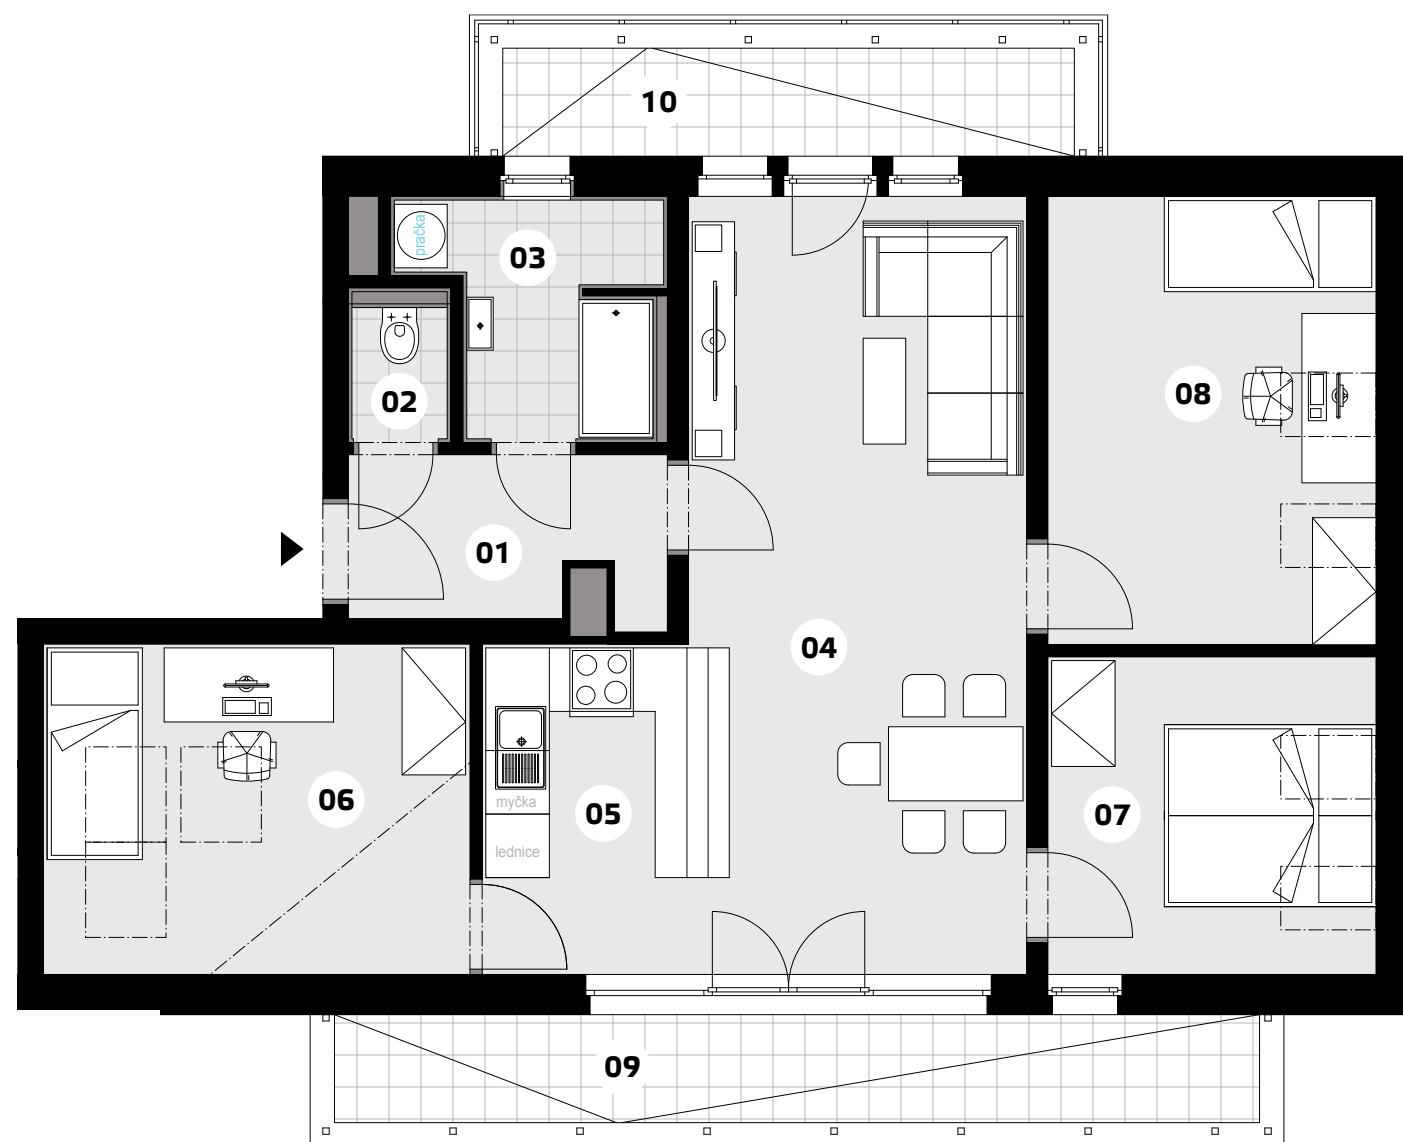

01 chodba	4,5 m <sup>2</sup>
02 WC	1,5 m <sup>2</sup>
03 koupelna	5,1 m <sup>2</sup>
04 obývací pokoj + jídelna	24,8 m <sup>2</sup>
05 kuchyňský kout	6,2 m <sup>2</sup>
06 pracovna	13,1 m <sup>2</sup>
07 pokoj	9,4 m <sup>2</sup>
08 pokoj	12,7 m <sup>2</sup>
<b>UŽITNÁ PLOCHA CELKEM*</b>	<b>77,3 m<sup>2</sup></b>
<b>PODLAHOVÁ PLOCHA CELKEM</b>	<b>76,9 m<sup>2</sup></b>
09 terasa	9,7 m <sup>2</sup>
10 terasa	6,0 m <sup>2</sup>

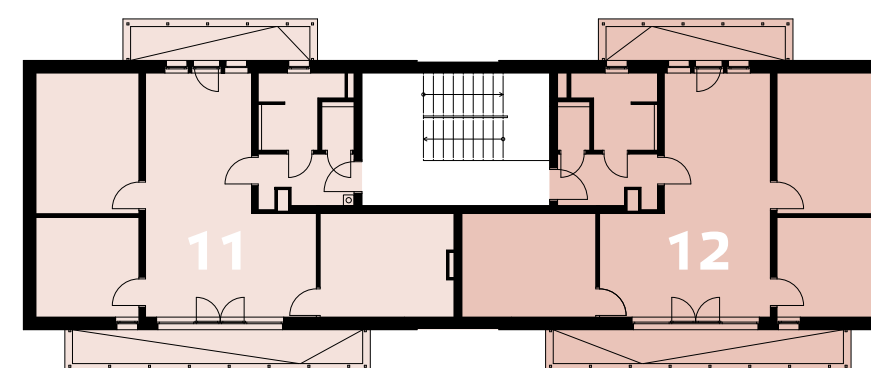

JV POHLED

SV POHLED



0 5 m

\* Včetně svislých konstrukcí do výšky 1,5 m dle platné metodiky  
Plochy jednotlivých místností jsou pouze orientační. Vyobrazené zařízení v plánech bytů (nábytek, kuch. linka, spotřebiče atd.) není součástí dodávky. Rozsah dodávky je specifikován ve standardu a finálně pak ve smlouvě.

developer

Slaný Development s.r.o. | +420 605 209 299 | info@viladumborovskeho.cz

www.viladumborovskeho.cz